


# MARKTGEMEINDE TREFFEN A.O.

Lageplan ad A01/D4d/2026

0 10 20 30 40 50 m

M 1 : 1 000

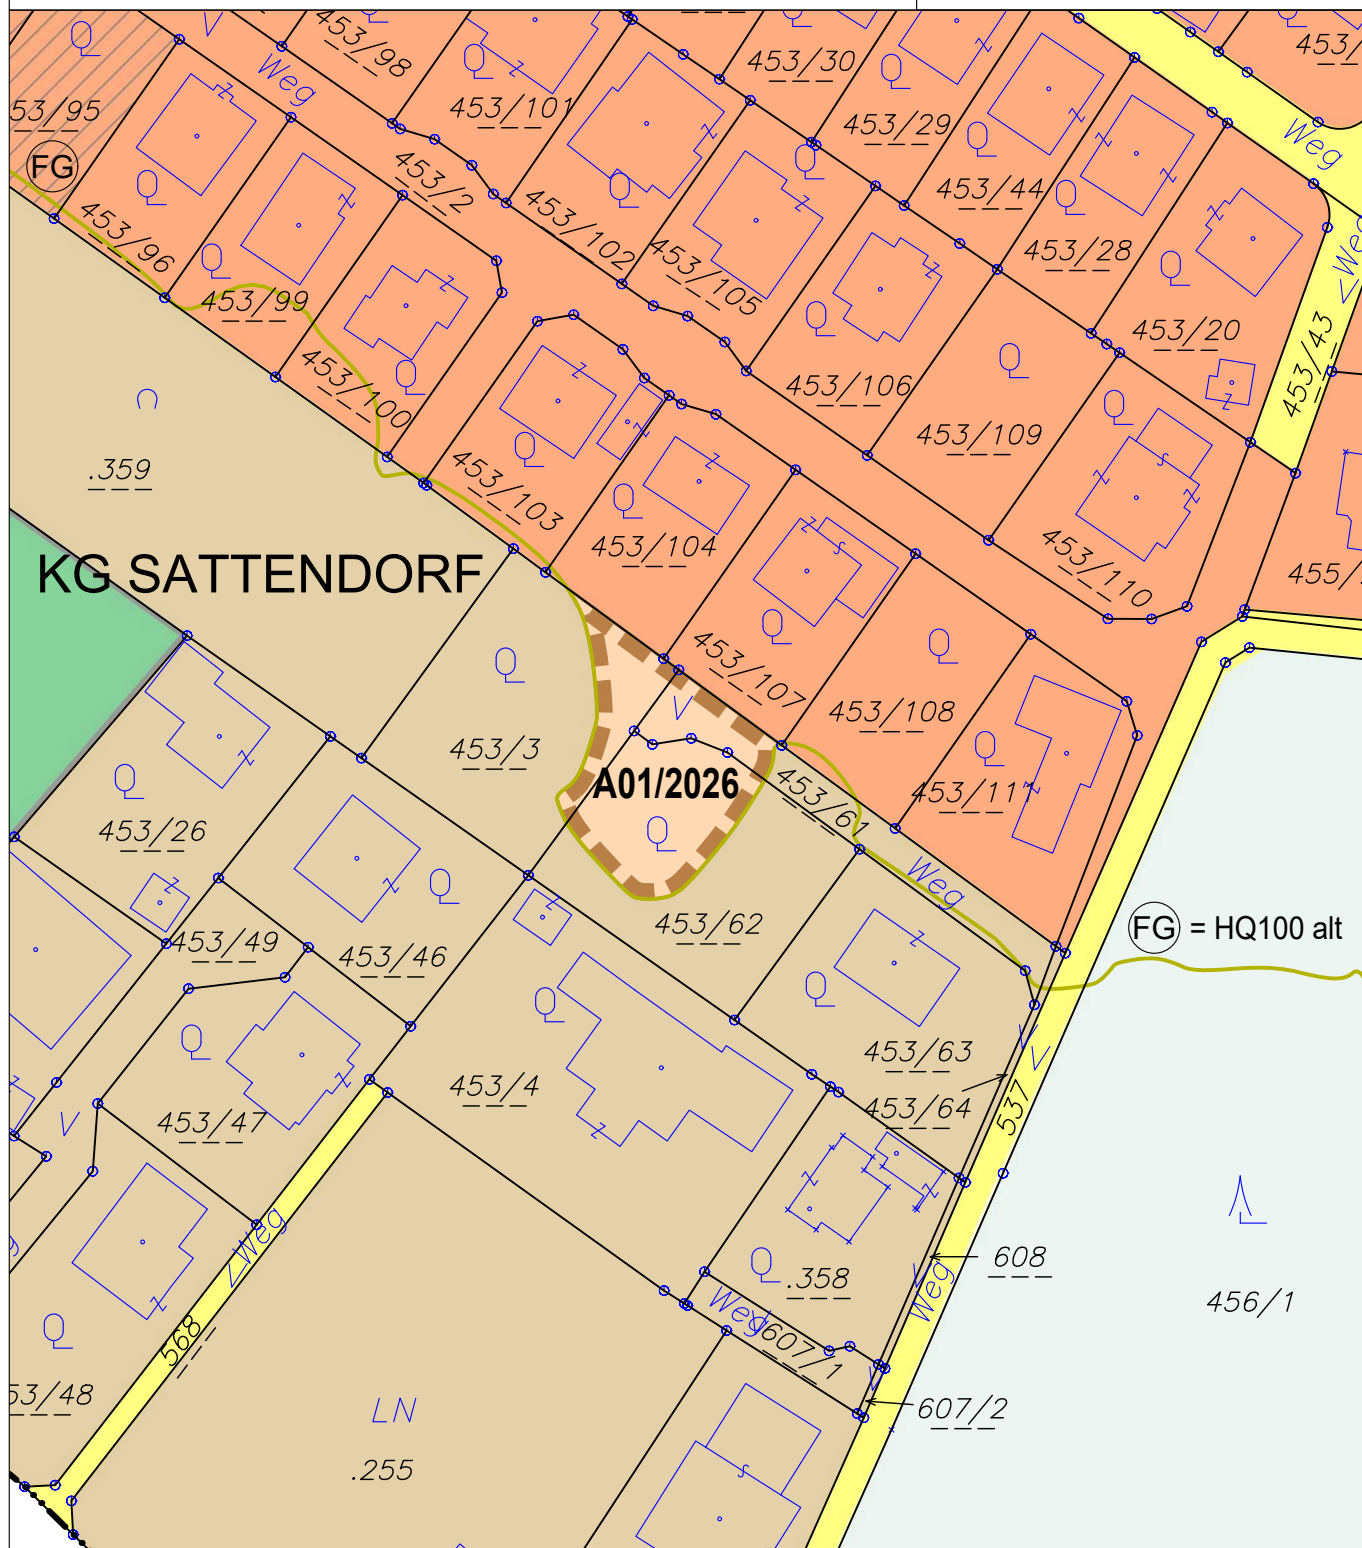

## FREIGABE AUFSCHLIESSUNGSGEBIET



**A01/2026**

**Freigabe Aufschließungsgebiet**

KG Sattendorf 75444; Flächenausmaß lt. DKM

Kundmachung: Gst 453/3 zT. (161 m<sup>2</sup>), 453/61 zT. (115 m<sup>2</sup>), 453/62 zT. (357 m<sup>2</sup>) im Gesamtausmaß von 633 m<sup>2</sup>

Beschluss:



**KAVALIREK Consulting ZT e.U.**

Raumordnung und Umweltplanung

Ingenieurkonsultant Geographie - Einzelunternehmer (FN 387705f) - Mag. Christian Kavalirek

Bearbeitung: Mag. C. Kavalirek, Mag. A. Kubec

Katastergrundlage: DKM 10/2025

Datum: 05.02.2026

**Kundmachung:**

**Gemeinderatsbeschluss:**

**bis:**