


MARKTGEMEINDE TREFFEN A.O.

Lageplan ad 01/C2/2026

0 25 50 75 100 m

M 1 : 2 000

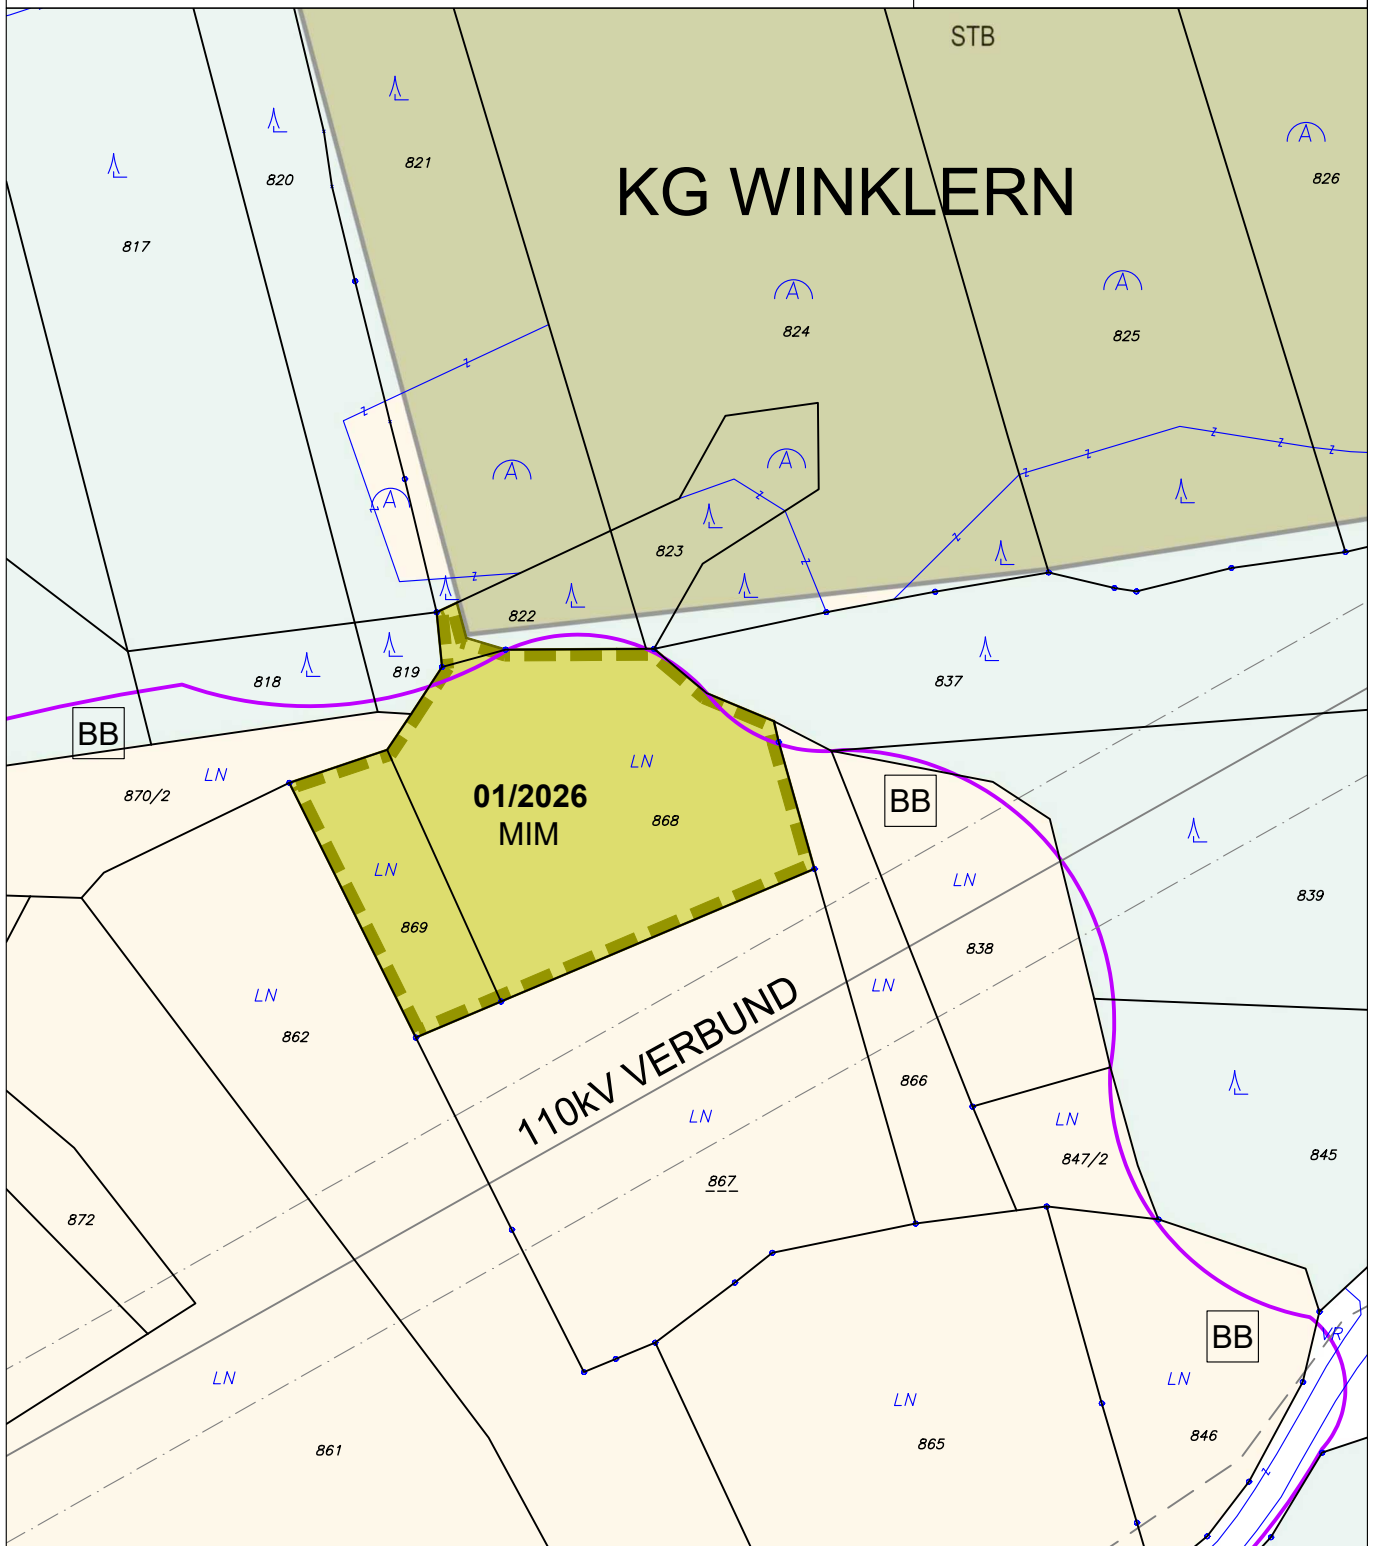

ÄNDERUNG FLÄCHENWIDMUNGSPLAN 01/2026



Von Grünland - Für die Land- und Forstwirtschaft bestimmte Fläche; Ödland
in Grünland - Materiallagerstätte-Inertes Material

KG Winklern 75458; Flächenausmaß lt. DKM

Kundmachung: Gst 822 zT. (130 m²), 868 (7.032 m²), 869 (1.912 m²) im Gesamtausmaß von 9.074 m²

Beschluss:



KAVALIREK Consulting ZT e.U.
Raumordnung und Umweltplanung
Ingenieurkonsultant Geographie - Einzelunternehmer (FN 387705f) - Mag. Christian Kavalirek

Bearbeitung: Mag. C. Kavalirek, Mag. A. Kubec

Katastergrundlage: DKM 10/2025

Datum: 19.02.2026

Kundmachung: bis:
Gemeinderatsbeschluss:

Genehmigungsbescheid Kärntner Landesregierung

Datum:

Zahl: