


MARKTGEMEINDE TREFFEN A.O.

Lageplan ad 03/D5a/2026

0 5 10 15 20 m

M 1 : 500

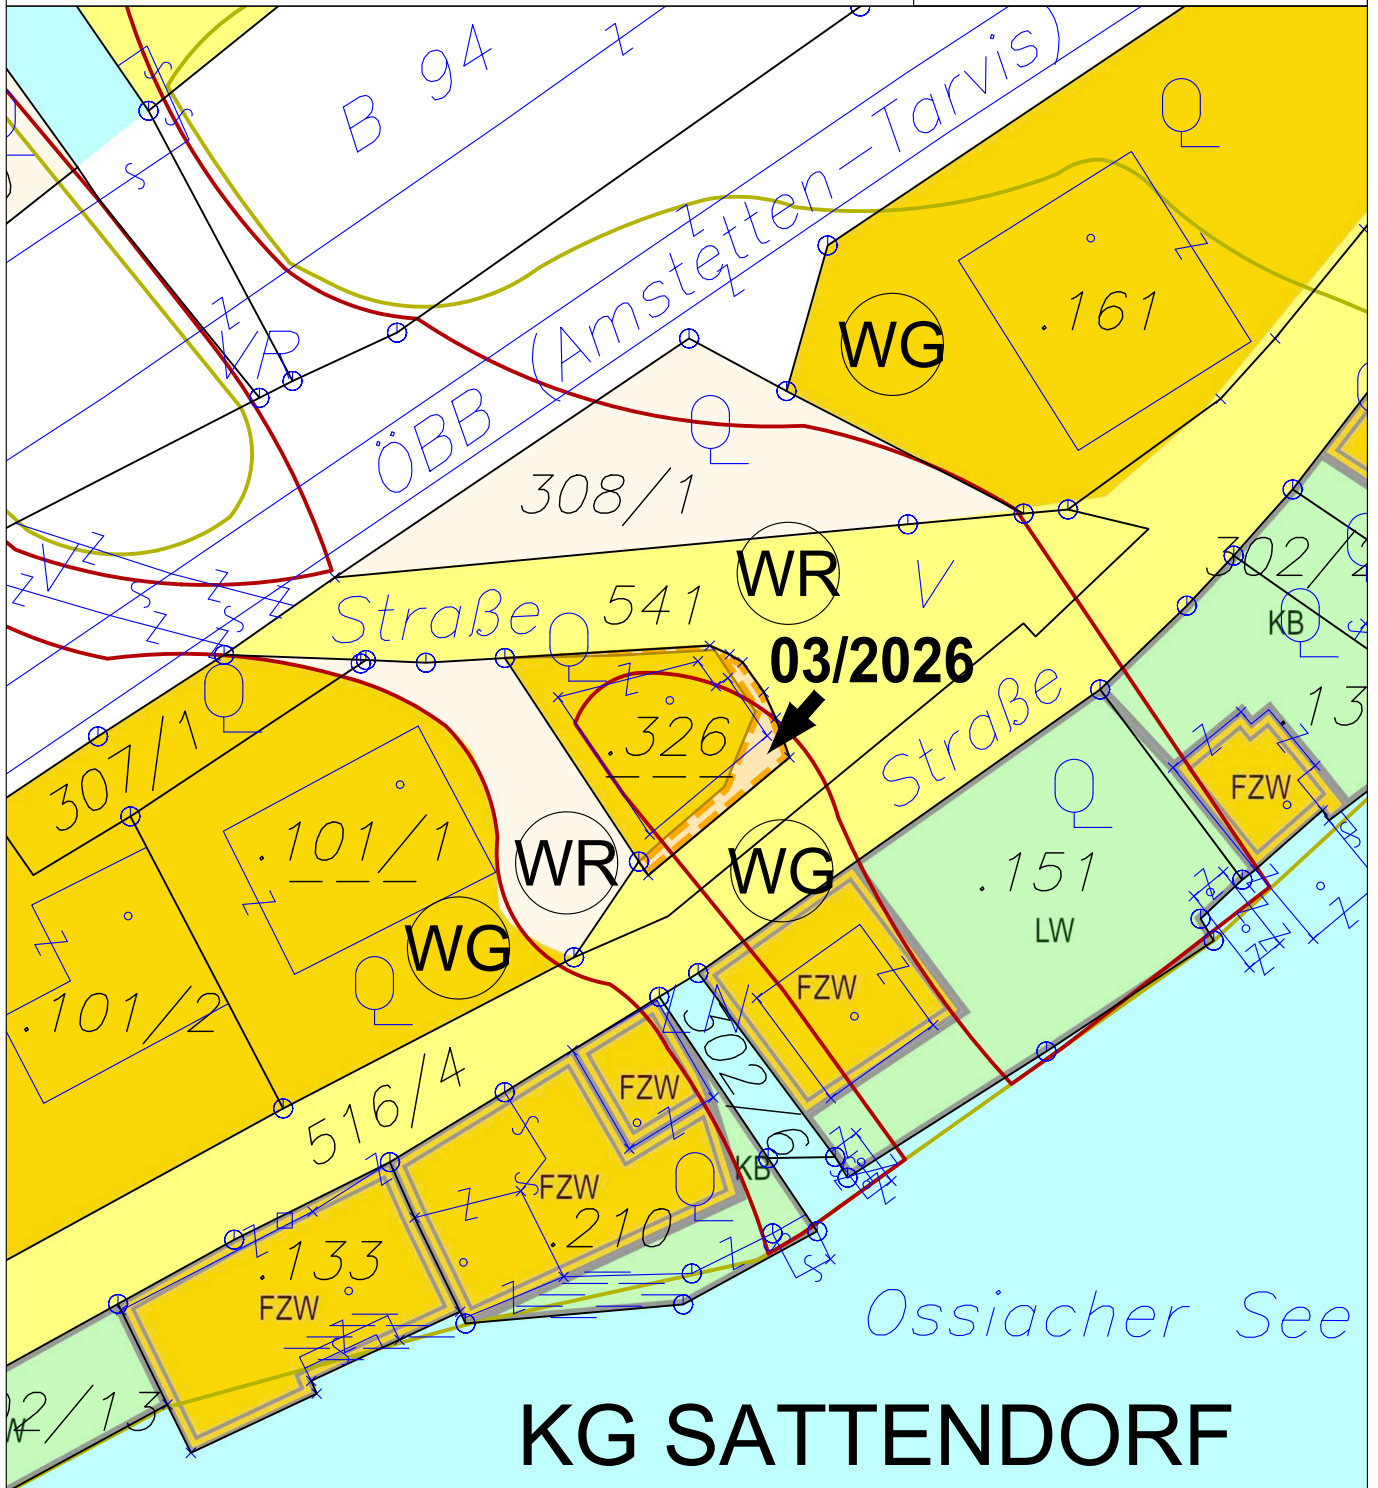

ÄNDERUNG FLÄCHENWIDMUNGSPLAN 03/2026



Von Verkehrsfläche - Allgemeine Verkehrsfläche
in Bauland - Kurgebiet

KG Sattendorf 75444; Flächenausmaß lt. DKM

Kundmachung: Gst .326 zT. (30 m²)

Beschluss:



KAVALIREK Consulting ZT e.U.
Raumordnung und Umweltplanung
Ingenieurkonsultant Geographie - Einzelunternehmer (FN 387705) - Mag. Christian Kavalirek

Bearbeitung: Mag. C. Kavalirek, Mag. A. Kubec

Katastergrundlage: DKM 10/2025

Datum: 19.02.2026

Kundmachung:

Gemeinderatsbeschluss:

bis:

Genehmigungsbescheid Kärntner Landesregierung

Datum:

Zahl: