


MARKTGEMEINDE TREFFEN A.O.

Lageplan ad 04/D4a/2026

0 10 20 30 40 50 m

M 1 : 1 000

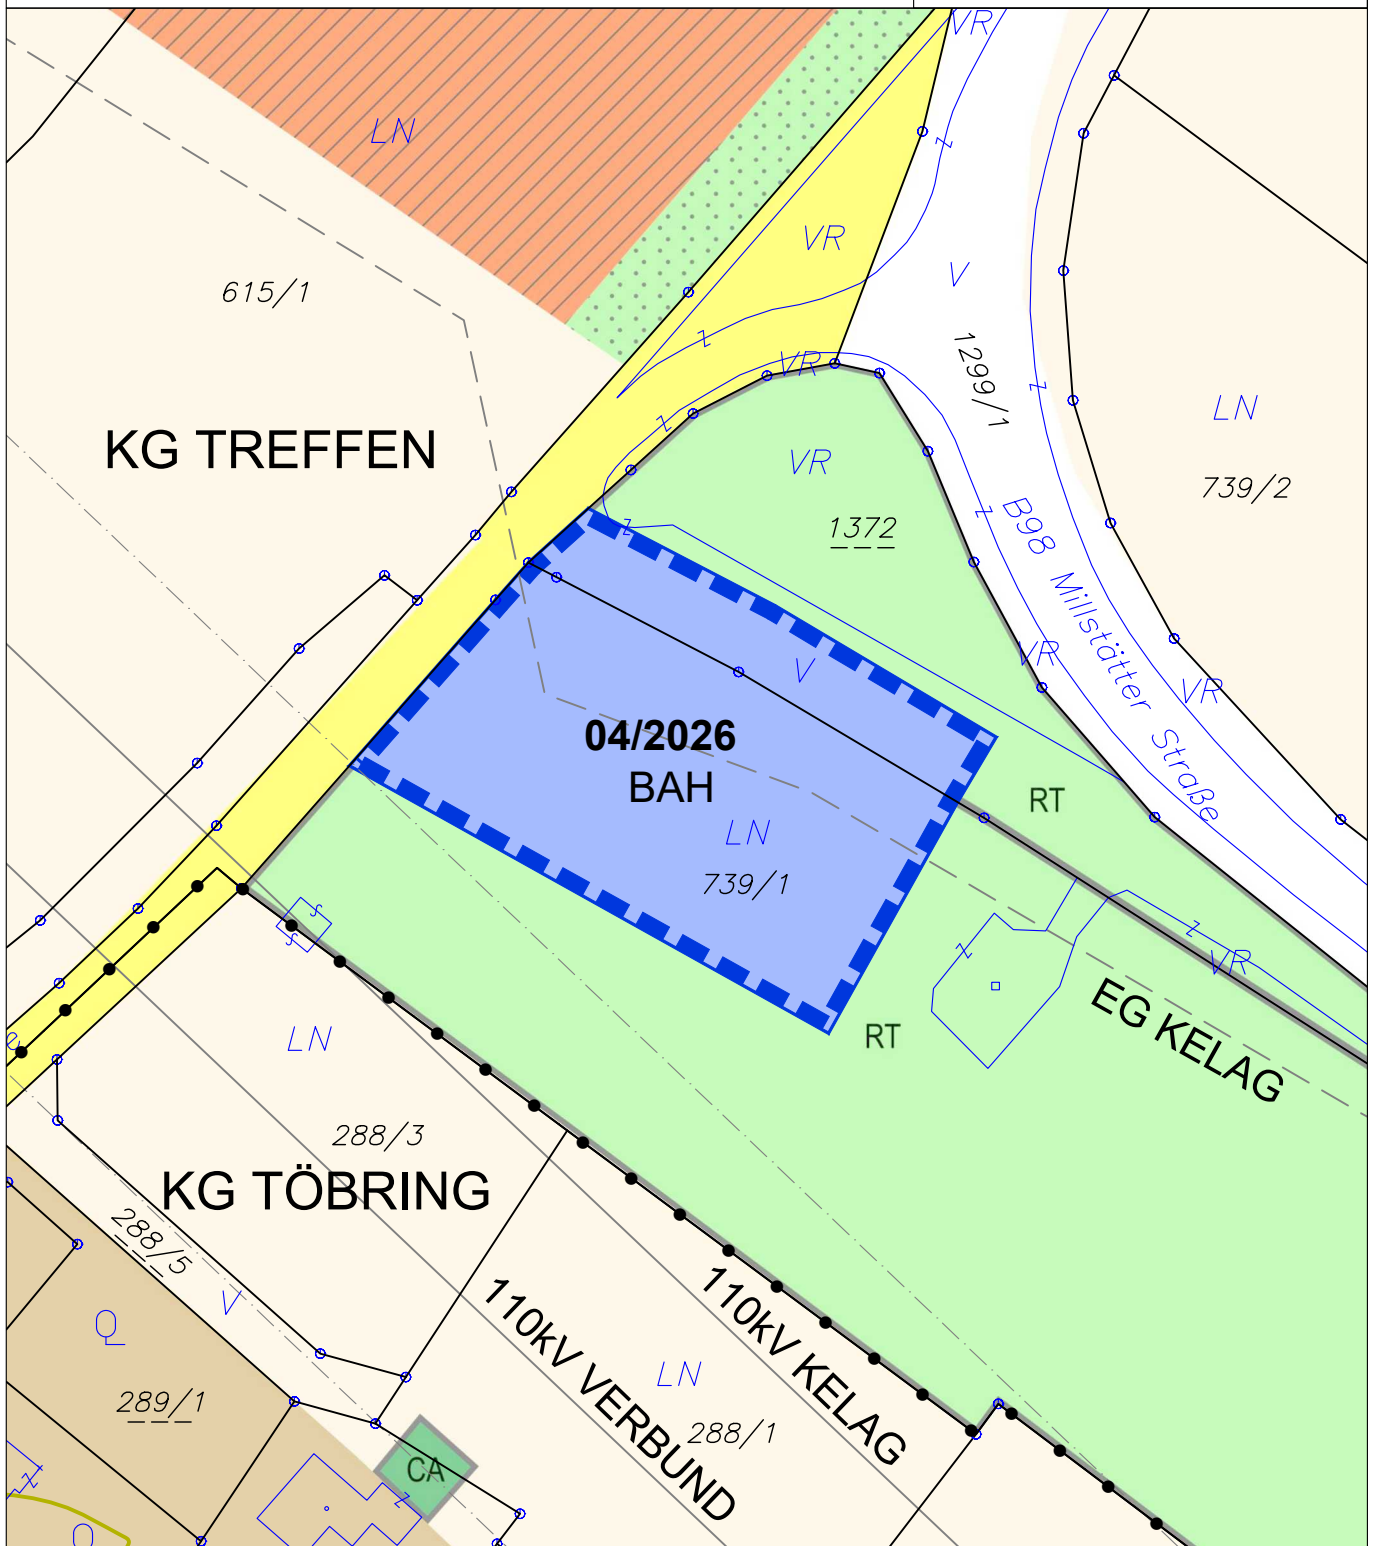

ÄNDERUNG FLÄCHENWIDMUNGSPLAN 04/2026



Von Grünland - Reit- und Turnierplatz
in Bauland - Sondergebiet - Bauhof

KG Treffen 75450; Flächenausmaß lt. DKM

Kundmachung: Gst 739/1 zT. (2.437 m²), 1372 zT. (635 m²) im Gesamtausmaß von 3.072 m²

Beschluss:



KAVALIREK Consulting ZT e.U.
Raumordnung und Umweltplanung
Ingenieurkonsultant Geographie - Einzelunternehmer (FN 387705f) - Mag. Christian Kavalirek

Bearbeitung: Mag. C. Kavalirek, Mag. A. Kubec
Katastergrundlage: DKM 10/2025
Datum: 19.02.2026

Kundmachung:
Gemeinderatsbeschluss:

bis:

Genehmigungsbescheid Kärntner Landesregierung
Datum:
Zahl: